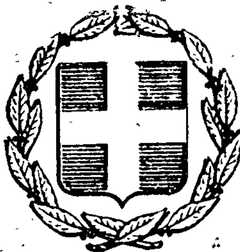


ΕΦΗΜΕΡΙΣ ΤΗΣ ΚΥΒΕΡΝΗΣΕΩΣ
ΤΗΣ ΕΛΛΗΝΙΚΗΣ ΔΗΜΟΚΡΑΤΙΑΣ

ΕΝ ΑΘΗΝΑΙΣ
ΤΗ 14 ΣΕΠΤΕΜΒΡΙΟΥ 1979

ΤΕΥΧΟΣ ΤΕΤΑΡΤΟΝ

ΑΡΙΘΜΟΣ ΦΥΛΛΟΥ
488

ΠΕΡΙΕΧΟΜΕΝΑ

ΑΠΑΛΛΟΤΡΙΩΣΕΙΣ

ΑΝΑΚΟΙΝΩΣΕΙΣ

ΠΟΛΕΟΔΟΜΙΑ

ΔΙΑΤΑΓΜΑΤΑ

ΑΝΑΚΟΙΝΩΣΕΙΣ

ΑΠΑΛΛΟΤΡΙΩΣΕΙΣ

ΑΝΑΚΟΙΝΩΣΕΙΣ

Ἀριθ. 3004 (1)

Περὶ καταθέσεως ἀποζημιώσεως γιὰ ἀπαλλοτρίωση ἀκινήτου στὴ θέση «Κοῖτες» Ἁγίου Νικολάου Λασιθίου γιὰ τὴν ἐπέκταση τῆς νέας δεξαμενῆς ὑδρεύσεως.

Ο ΔΗΜΑΡΧΟΣ ΑΓΙΟΥ ΝΙΚΟΛΑΟΥ

Ὁ Δήμαρχος Ἁγίου Νικολάου γνωστοποιεῖ στοὺς ἐνδιαφερομένους ὅτι, κατατέθηκε παρὰ τοῦ Δήμου Ἁγίου Νικολάου Λασιθίου στὸ Ταμεῖο Παρακαταθηκῶν καὶ Δανείων (Γραφεῖον Ἁγίου Νικολάου Λασιθίου), τὸ ποσὸ τῶν δραχμῶν 528.100 ὡς ἀποζημίωση γιὰ τὸ ἀπαλλοτριωθὲν ἀκίνητο ποὺ βρίσκεται στὴ θέση «Κοῖτες» τῆς κτηματικῆς περιφέρειας τοῦ Δήμου Ἁγίου Νικολάου γιὰ τὴν ἐπέκταση τῆς νέας δεξαμενῆς ὑδρεύσεως (ἀπόφ. Δημ. Συμβουλίου 103/1978 ἐγκριτικὴ Νομαρχίας 12046/1978) ἡ ὁποία καθορίσθηκε προσωρινὰ μὲ τὴν ἀριθ. 254/1979 ἀπόφαση τοῦ Μονομελοῦς Πρωτοδικείου Λασιθίου, ἀποδοτέα στὴν φερομένη δικαιοῦχο Μαρία σύζ. Παναγιώτου Βατίστα.

Τὸ ἀντιπροσωπεῦον τὴν ὡς ἄνω κατάθεση ὑπ' ἀριθ. 4182/25.7.1979 Γραμμάτιο τοῦ Ταμείου Παρακαταθηκῶν καὶ Δανείων (Γραφείου Ἁγ. Νικολάου Λασιθίου) κατατέθηκε στὴ Συμβολαιογράφο Ἁγίου Νικολάου Ἀνθούλα Χουρδάκη-Λουκάκη συνταχθείσης τῆς ἀριθ. 3278/31.7.1979 πράξεως παρακαταθέσεως.

Ἅγιος Νικόλαος, 3 Αὐγούστου 1979

Ὁ Δήμαρχος
ΡΟΥΣΟΣ ΚΑΠΕΤΑΝΑΚΗΣ

ΠΟΛΕΟΔΟΜΙΑ

ΔΙΑΤΑΓΜΑΤΑ

(2)

Περὶ ἐγκρίσεως θέσεως εἰς τὴν ἐκτὸς τοῦ ἐγκεκριμένου ρυμοτομικοῦ σχεδίου περιοχὴν Χανίων (Κρήτης) δι' ἀνέγερσιν Πολυτεχνείου Κρήτης.

Ο ΠΡΟΕΔΡΟΣ
ΤΗΣ ΕΛΛΗΝΙΚΗΣ ΔΗΜΟΚΡΑΤΙΑΣ

Ἔχοντες ὑπ' ὄψει, τὰς διατάξεις τοῦ ἀπὸ 17 Ἰουλίου 1923 Ν. Δ/τος «περὶ σχεδίων πόλεων κ.λπ.», ὡς μεταγενεστέρως ἐτροποποιήθησαν καὶ συνεπληρώθησαν καὶ εἰδικώτερον τῶν ἄρθρων 1, 3 καὶ 29 αὐτοῦ καὶ ἰδόντες τὴν ὑπ' ἀριθ. ΕΔ2α/04/20/Φ.Θ.2.1.1./31.1.1979 κοινὴν ἀπόφασιν τοῦ Πρωθυπουργοῦ καὶ τοῦ Ὑπουργοῦ Δημοσίων Ἔργων «περὶ ἀντικαταστάσεως τῆς ὑπ' ἀριθ. ΕΔ2/α/04/59/Φ.Θ.2.1.1./1978 ἀποφάσεως «περὶ μεταβιβάσεως ἁρμοδιοτήτων τοῦ Ὑπουργοῦ Δημοσίων Ἔργων εἰς τὸν Ὑφυπουργὸν τοῦ αὐτοῦ Ὑπουργείου» (ΦΕΚ 106/Β), τὴν ὑπ' ἀριθ. 88/1979 πρᾶξιν τοῦ Δημοτικοῦ Συμβουλίου Χανίων, ὡς καὶ τὰς ὑπ' ἀριθ. 541/1978 καὶ 493/1979 γνωμοδοτήσεις τοῦ Συμβουλίου Δημοσίων Ἔργων (Τμῆμα Οἰκισμοῦ), προτάσει τοῦ ἐπὶ τῶν Δημοσίων Ἔργων Ὑφυπουργοῦ, ἀπεφασίσαμεν :

Ἄρθρον μόνον.

Ἐγκρίνεται τὸ ρυμοτομικὸν σχέδιον Χανίων Κρήτης παρὰ τὴν περιοχὴν «Ἀκρωτηρίου» διὰ τοῦ χαρακτηρισμοῦ τοῦ ὑπὸ στοιχεῖα Ζ,Η,Θ,Ζ',Ι,Κ,Λ,Μ,Ν,Ξ,Ο,Π,Ρ,Σ,Σ',Σ'',Σ''',Τ καὶ τῆς θαλάσσης χώρου, ὡς χώρου δι' ἀνέγερσιν Πολυτεχνείου Κρήτης, ὡς ἐμφαίνεται εἰς τὸ ὑπὸ τοῦ Γενικοῦ Διευθυντοῦ Οἰκισμοῦ τεθεωρημένον διὰ τῆς ὑπ' ἀριθ. Γ. 20597/1979 πράξεως αὐτοῦ σχετικὸν πρωτότυπον διάγραμμα ὑπὸ κλίμακα 1 : 5.000, τοῦ ὁποίου συνοπτικὸν ἀντίτυπον δημοσιεύεται μετὰ τοῦ παρόντος.

Εἰς τὸν αὐτὸν ἐπὶ τῶν δημοσίων Ἔργων Ὑφυπουργόν, ἀνατίθεμεν τὴν δημοσίευσιν καὶ ἐκτέλεσιν τοῦ παρόντος Διατάγματος.

Ἐν Ἀθήναις τῇ 26 Ἰουλίου 1979


Ο ΠΡΟΕΔΡΟΣ ΤΗΣ ΔΗΜΟΚΡΑΤΙΑΣ
ΚΩΝΣΤΑΝΤΙΝΟΣ Δ. ΤΣΑΤΣΟΣ


Ο ΥΦΥΠΟΥΡΓΟΣ ΔΗΜΟΣΙΩΝ ΕΡΓΩΝ
ΣΤΕΦΑΝΟΣ ΜΑΝΟΣ


Χανιά

Κλίμαξ 1:5000

Σ''' Σ'' Σ' Σ Τ Η

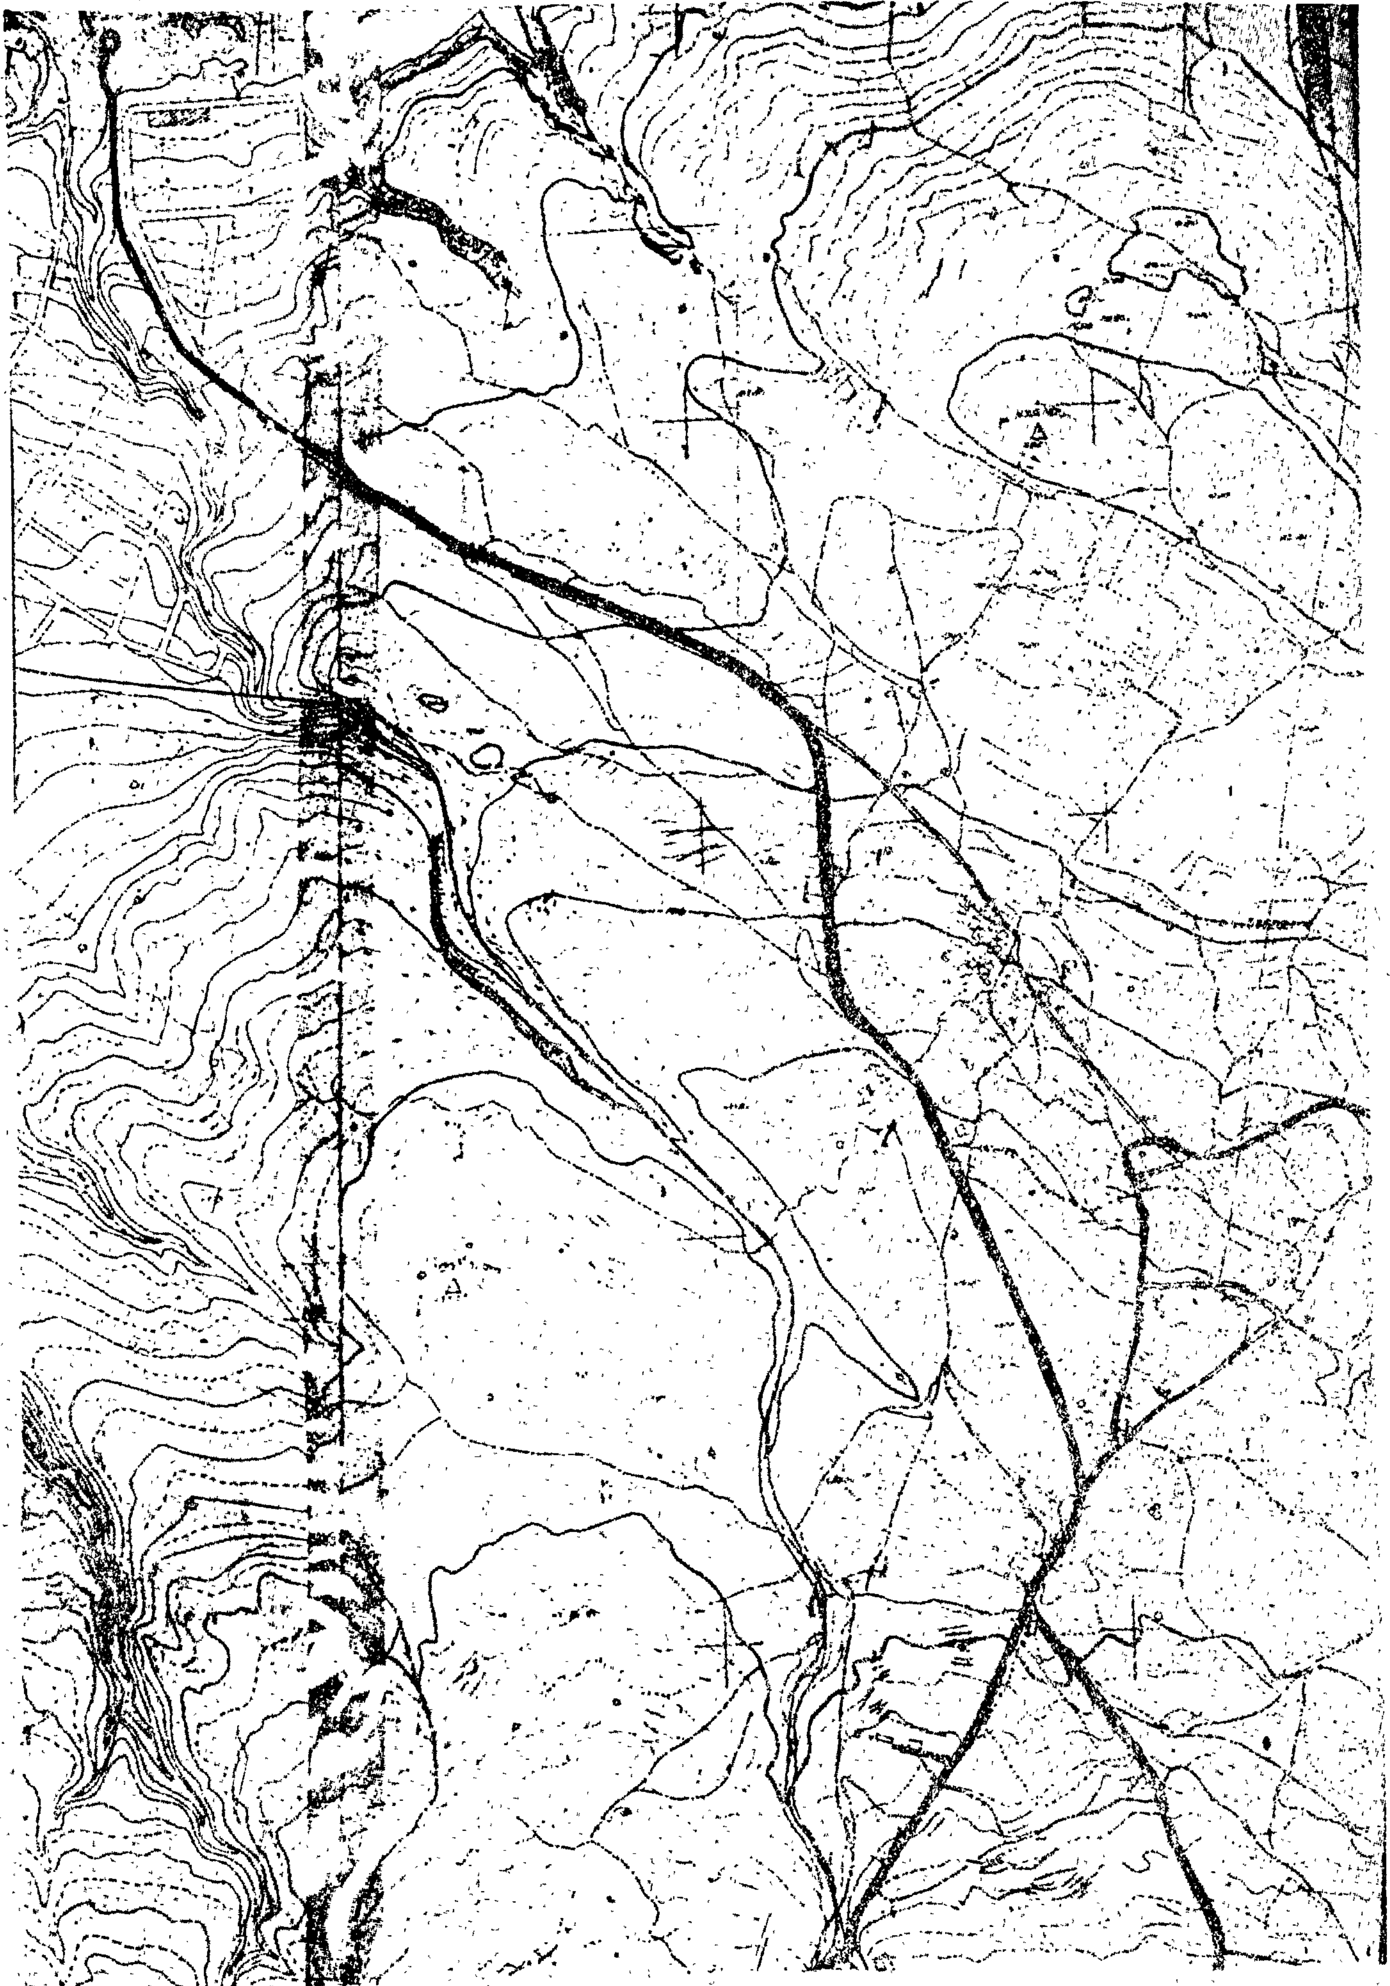

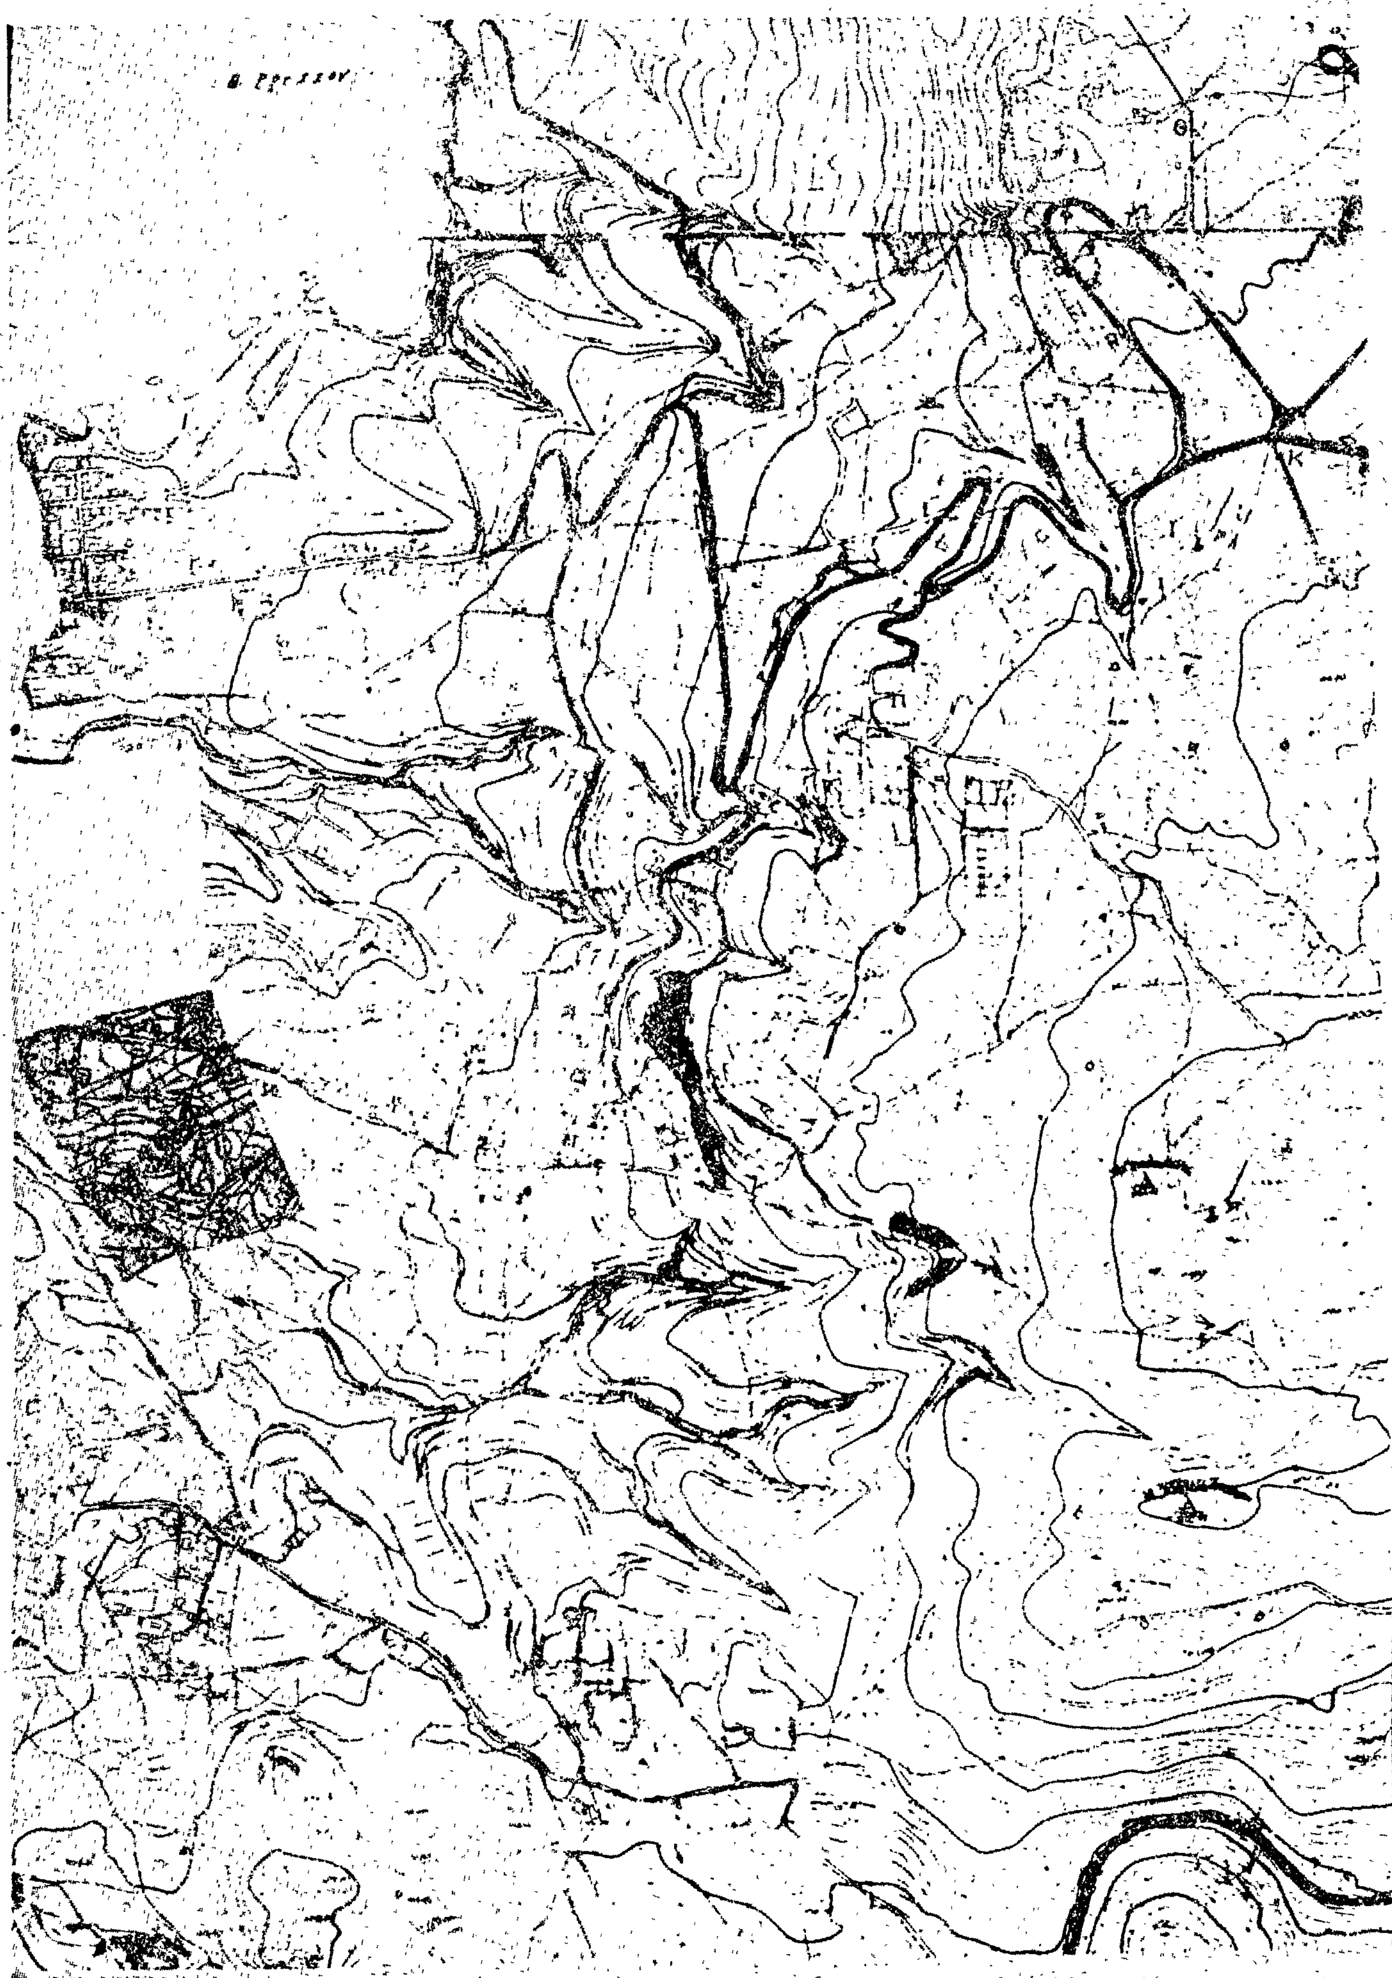

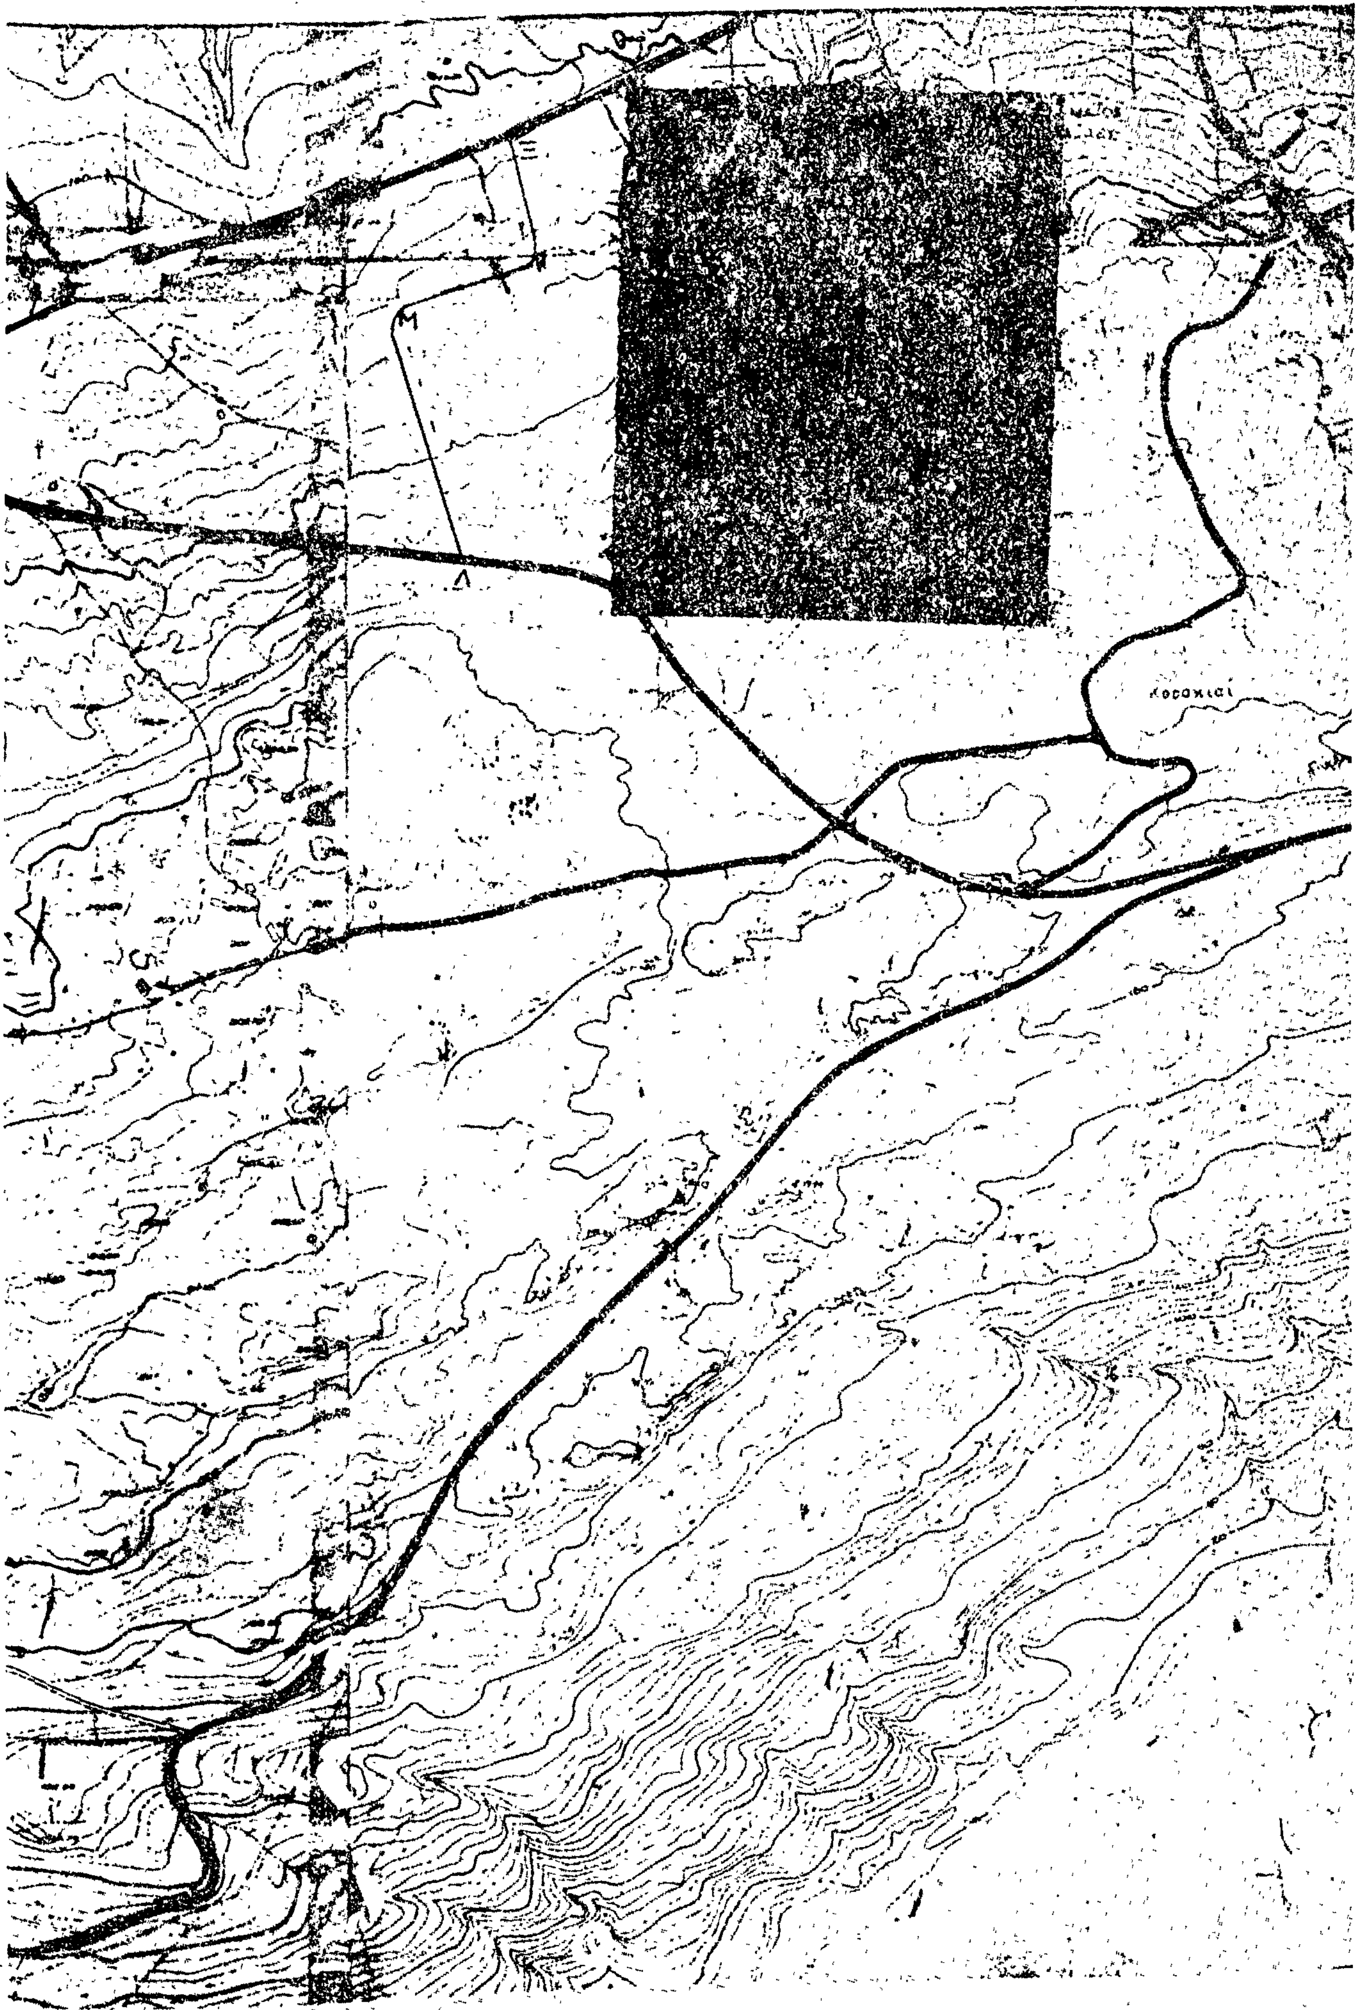
Μ
Λ

(3)

Περὶ ἀναστολῆς τῶν οἰκοδομικῶν ἐργασιῶν εἰς τὴν ἐντὸς τοῦ ἐγκεκριμένου ρυμοτομικοῦ σχεδίου περιοχὴν Λεβαδείας.

Ο ΠΡΟΕΔΡΟΣ ΤΗΣ ΕΛΛΗΝΙΚΗΣ ΔΗΜΟΚΡΑΤΙΑΣ

Ἔχοντες ὑπ' ὄψει:

1. Τὰς διατάξεις τοῦ ἀπὸ 17 Ἰουλίου 1923 Ν. Δ/τος «περὶ σχεδίων πόλεων κλπ.», ὡς μεταγενεστέρως ἐτροποποιήθησαν καὶ συνεπληρώθησαν καὶ εἰδικώτερον τῶν ἄρθρων 8 καὶ 85Α αὐτοῦ.

2. Τὴν ὑπ' ἀριθ. ΕΔ2α/04/20/Φ.Θ.2.1.1./1979 κοινὴν ἀπόφασιν τοῦ Πρωθυπουργοῦ καὶ τοῦ Ὑπουργοῦ Δημοσίων Ἔργων «περὶ ἀντικαταστάσεως τῆς ὑπ' ἀριθ. ΕΔ2α/04/59/Φ.Θ.2.1.1./1978 ἀποφάσεως περὶ μεταβιβάσεως ἁρμοδιοτήτων τοῦ Ὑπουργοῦ Δημοσίων Ἔργων εἰς τὸν Ὑφυπουργὸν τοῦ αὐτοῦ Ὑπουργείου» (ΦΕΚ 106/Β').

3. Τὴν ὑπ' ἀριθ. Γ.10156/665/3.4.1979 ἀπόφασιν τοῦ Ὑφυπουργοῦ Δημοσίων Ἔργων «περὶ ἀναστολῆς τῶν οἰκοδομικῶν ἐργασιῶν εἰς τὴν ἐντὸς τοῦ ἐγκεκριμένου ρυμοτομικοῦ σχεδίου περιοχὴν Λεβαδείας» (ΦΕΚ 329/Δ').

4. Τὴν ὑπ' ἀριθ. 592/1979 γνωμοδότησιν τοῦ Συμβουλίου Δημοσίων Ἔργων (Τμῆμα Οἰκισμοῦ) καὶ

5. Τὴν ὑπ' ἀριθ. 901/1979 γνωμοδότησιν τοῦ Συμβουλίου τῆς Ἐπικρατείας, προτάσει τοῦ Ὑφυπουργοῦ Δημοσίων Ἔργων, ἀπεφασίσαμεν:

Ἄρθρον μόνον.


Ἀπαγορεύονται ἐπὶ τρεῖς (3) εἰσέτι μῆνας αἱ οἰκοδομικαὶ ἐργασίαι καὶ ἡ χορήγησις οἰκοδομικῶν ἀδειῶν εἰς τὴν ἐντὸς τοῦ ἐγκεκριμένου ρυμοτομικοῦ σχεδίου περιοχὴν Λεβαδείας καὶ δὴ εἰς τὴν περιοχὴν παρὰ τὴν Ἐκκλησίαν Ἁγίας Τριάδος, εἰς τὴν ὁποίαν ἐπεβλήθη τὸ πρῶτον ἀναστολὴ οἰκοδομικῶν ἐργασιῶν διὰ τῆς ὑπ' ἀριθ. Γ.10156/665/3.4.1979 ἀποφάσεως τοῦ Ὑφυπουργοῦ Δημοσίων Ἔργων (ΦΕΚ 329/Δ), ὡς αὕτη ἐμφαίνεται περικλειομένη διὰ κυανῆς γραμμῆς εἰς τὸ ὑπὸ τοῦ Γενικοῦ Διευθυντοῦ Οἰκισμοῦ θεωρημένον διὰ τῆς ὑπ' ἀριθ. Γ.26518/1979 πράξεως αὐτοῦ σχετικὸν πρωτότυπον διάγραμμα ὑπὸ κλίμακα 1:500, τοῦ ὁποίου συνοπτικὸν ἀντίτυπον δημοσιεύεται μετὰ τοῦ παρόντος.

Εἰς τὸν Ὑφυπουργὸν Δημοσίων Ἔργων, ἀναθέτομεν τὴν δημοσίευσιν καὶ ἐκτέλεσιν τοῦ παρόντος Διατάγματος.

Ἐν Ἀθήναις τῇ 12 Σεπτεμβρίου 1979

Ο ΠΡΟΕΔΡΟΣ ΤΗΣ ΔΗΜΟΚΡΑΤΙΑΣ
ΚΩΝΣΤΑΝΤΙΝΟΣ Δ. ΤΣΑΤΣΟΣ

Ο ΥΦΥΠΟΥΡΓΟΣ ΔΗΜΟΣΙΩΝ ΕΡΓΩΝ
ΣΤΕΦΑΝΟΣ ΜΑΝΟΣ

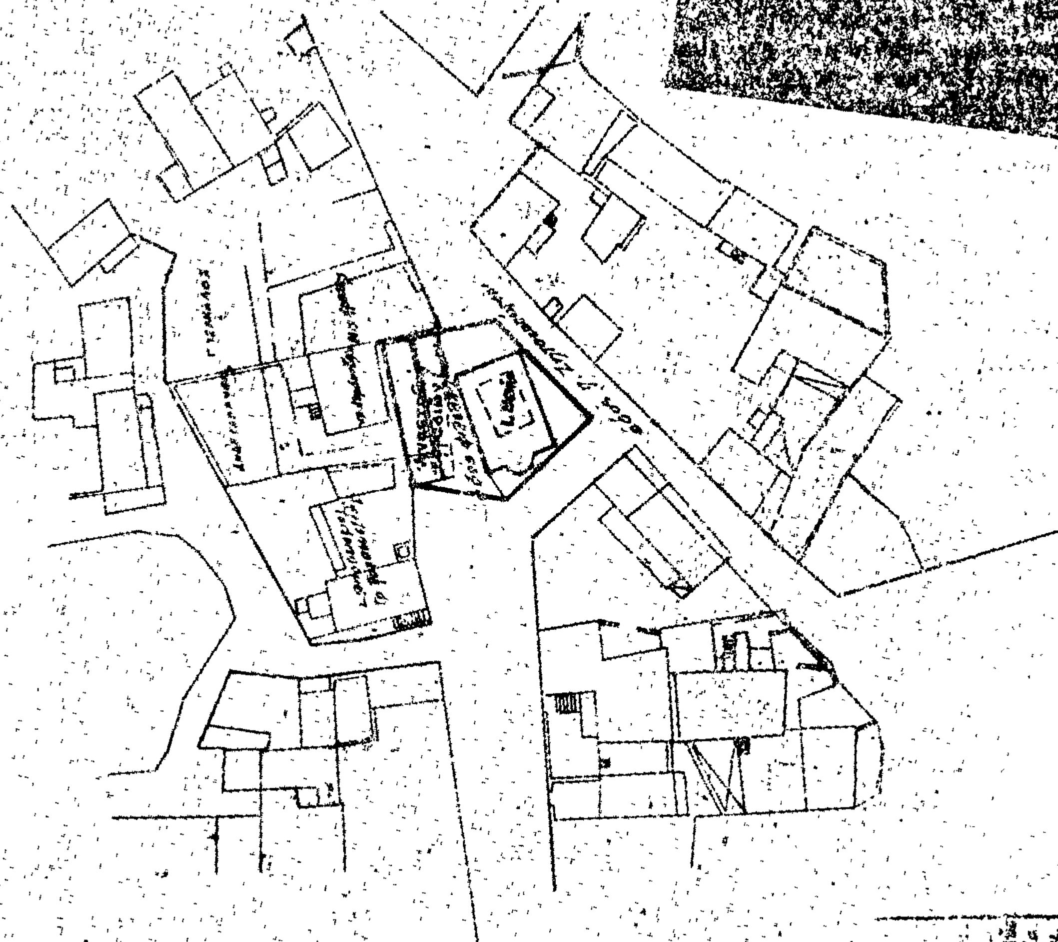
ΛΕΙΒΑΔΙΑ
ΚΛ. 1:500
ΥΠΟΥΡΓΕΙΟΝ
ΔΗΜΟΣΙΩΝ ΕΡΓΩΝ
ΓΕΝΙΚΗ ΔΙΕΥΘΥΝΣΗ ΟΙΚΙΣΜΟΥ
περιοχὴν Λεβαδείας
ΑΘΗΝΑΙ 11 Σεπτεμβρίου 1979
Ο
ΓΕΝΙΚΟΣ ΔΙΕΥΘΥΝΤΗΣ

ΑΝΑΚΟΙΝΩΣΕΙΣ

Ἀριθ. Δ1/13279 (4)

Περὶ ἀνακοινώσεως παρακαταθέσεως ἀποζημιώσεως ἀκινήτων πού ρυμοτομήθηκαν μὲ τὸ ἐγκεκριμένο ρυμοτομικὸ σχέδιο Πρωτευούσης γιὰ τὴ διάνοιξη τῆς Λεωφόρου Ἀθηνῶν ἀπὸ ὁδοῦ Καρύστου μέχρι Ὀδυσσέως Π.Α. 236/69.

Ο ΥΠΟΥΡΓΟΣ ΔΗΜΟΣΙΩΝ ΕΡΓΩΝ

Ἔχοντας ὑπόψη :

1. Τὶς διατάξεις τοῦ Ν. Δ/τος ἀπὸ 17.7.1923 «περὶ σχεδίων πόλεων, κωμῶν καὶ συνοικισμῶν τοῦ Κράτους καὶ οἰκοδομῆς αὐτῶν» (ΦΕΚ. 228/16.8.1923 τ. Α',).

2. Τὶς διατάξεις τοῦ Ν. Δ/τος 797/1971 «περὶ Ἀναγκαστικῶν Ἀπαλλοτριώσεων» (ΦΕΚ. 1/1.1.1971 τ.Α').

3. Τὰ στοιχεῖα προδικασίας γιὰ τὴν ἐφαρμογὴ τοῦ ἰσχύοντος ρυμοτομικοῦ σχεδίου περιοχῆς τοῦ Δήμου Χαϊδαρίου, πρὸς διάνοιξη τῆς Λεωφ. Ἀθηνῶν ἀπὸ ὁδοῦ Καρύστου μέχρι Ὀδυσσέως Π.Δ. 236/69, ἀποφασίζομε:

Ἀνακοινοῦμε στὰ πρόσωπα πού ἔχουν ἢ ἀξιώνουν ἐμπράγματα δικαιώματα στὰ παραπάνω ἀκίνητα, ὅτι ἡ ἀποζημίωση τῶν ρυμοτομουμένων οἰκοπεδικῶν ἐκτάσεων καὶ τῶν ἐπικειμένων τους ὅπως περιγράφονται στὰ στοιχεῖα προδικασίας, καθορίσθηκε μὲ τὴν ἀπόφαση τοῦ Πολυμελοῦς Πρωτοδικείου Ἀθηνῶν ἀριθ. 10954/26.6.77 καὶ ἔχει κατατεθεῖ στὸ Ταμεῖο Παρακαταθηκῶν καὶ Δανείων Ἀθηνῶν μὲ τὴν ἔκδοση τοῦ γραμματίου παρακαταθήκης ἀριθ. 549013/18.7.79 συνολικοῦ ποσοῦ δραχμῶν ἑκατὸ σαράντα τεσσάρων ἐννεακοσίων (144.900) ὑπὲρ τῶν ἑξῆς προσώπων πού φέρονται ὡς ἰδιοκτῆτες τῶν ρυμοτομουμένων, γιὰ νὰ καταβληθεῖ μόνο στὰ πρόσωπα πού θὰ ἀναγνωρισθοῦν ὡς δικαιοῦχοι μὲ ἀπόφαση τοῦ ἁρμοδίου δικαστηρίου σύμφωνα μὲ τὶς προβλέψεις τῶν κειμένων διατάξεων :

1. Δημήτριος Λέρτας τοῦ Εὐσταθίου δραχ. (144.900).

Ἀθῆναι, 26 Ἰουλίου 1979

Μὲ Ἐντολὴ Ὑπουργοῦ
Ὁ Διευθυντὴς
κ.ἀ.α.
ΕΜΜ. ΔΑΣΚΑΛΑΚΗΣ

ΑΠΟ ΤΟ ΕΘΝΙΚΟ ΤΥΠΟΓΡΑΦΕΙΟ